


Ciel

38, Boulevard RODIN
92 130 ISSY-LES-MOULINEAUX

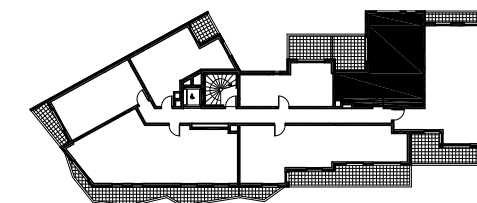



4 Pièces VAR Duplex N° 202 au Niveau 2

Entrée	5.78 m ²
Séjour + Cuisine	34.03 m ²
Chambre 1	9.16 m ²
Chambre 2	11.37 m ²
Chambre 3	11.11 m ²
Salle de Bains + WC	5.54 m ²
Salle d'eau	2.35 m ²
WC	1.50 m ²
Dégagement	6.04 m ²
Surface Totale Habitable	86.88 m²
Terrasses	30.64 m ²


LEGENDE			
	Pergola		Tableau Abonné
	Soffites faux-plafonds		Robinet de puisage
	Sèche serviette		Lave-Vaisselle
	Volet Roulant		Lave-Linge
	Porte-Fenêtre		Réfrigérateur
	Fenêtre		Cuisson
	Sortie de fils murale		PC étanche
	Sortie de fils plafond		Appuie extérieure

NOVEMBRE 2018	VERSION NOTAIRE
NOTA	
<p>Le présent document exprime la figure et les dispositions générales de l'appartement. Des modifications sont susceptibles d'être apportées à ce plan en fonction des nécessités techniques ou réglementaires de la réalisation, tant en ce qui concerne les dimensions libres que l'équipement. Les surfaces et les hauteurs sous plafonds indiquées sont approximatives. Les retombées, soffites, faux plafonds, canalisations, convecteurs, ainsi que l'emplacement des équipements sont figurés à titre indicatif. Les plantations éventuelles ne sont pas contractuelles.</p>	
MISE A JOUR	22/11/2018

TMA Indice A le 22.11.2018 : Cloison -Pb - Elec

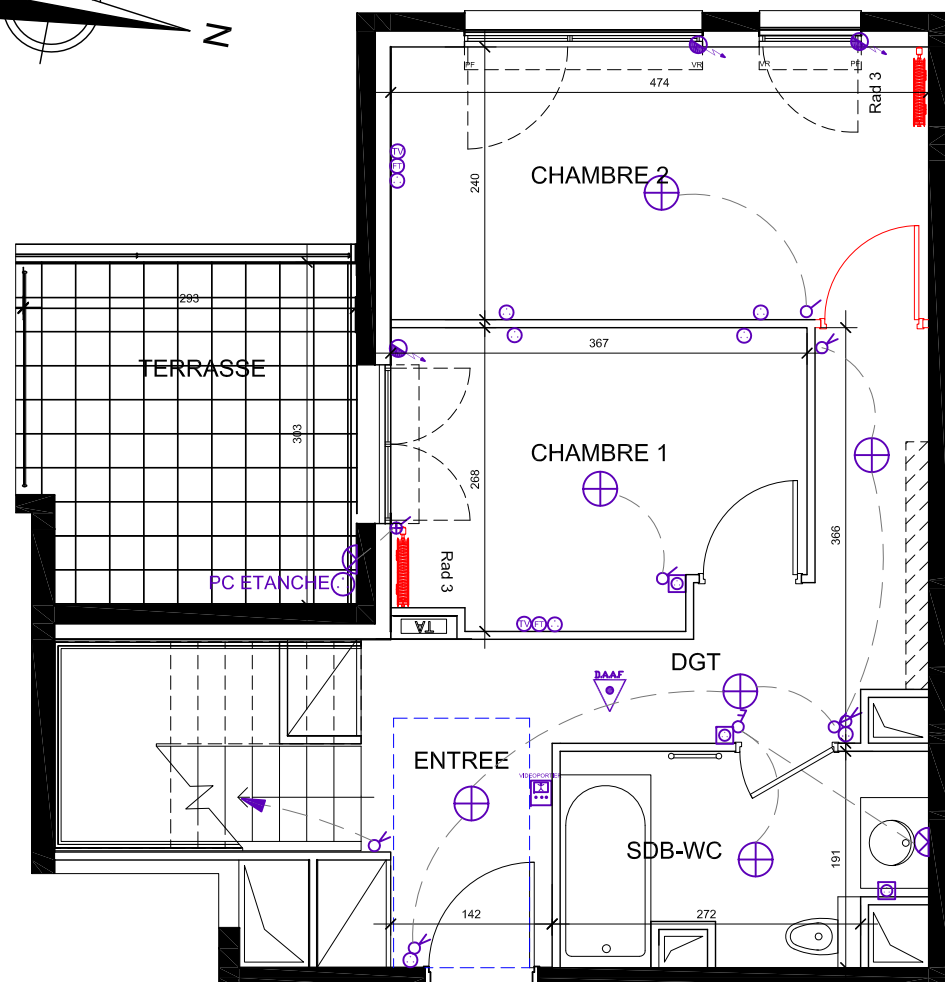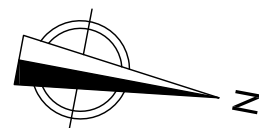

NIVEAU INFÉRIEUR

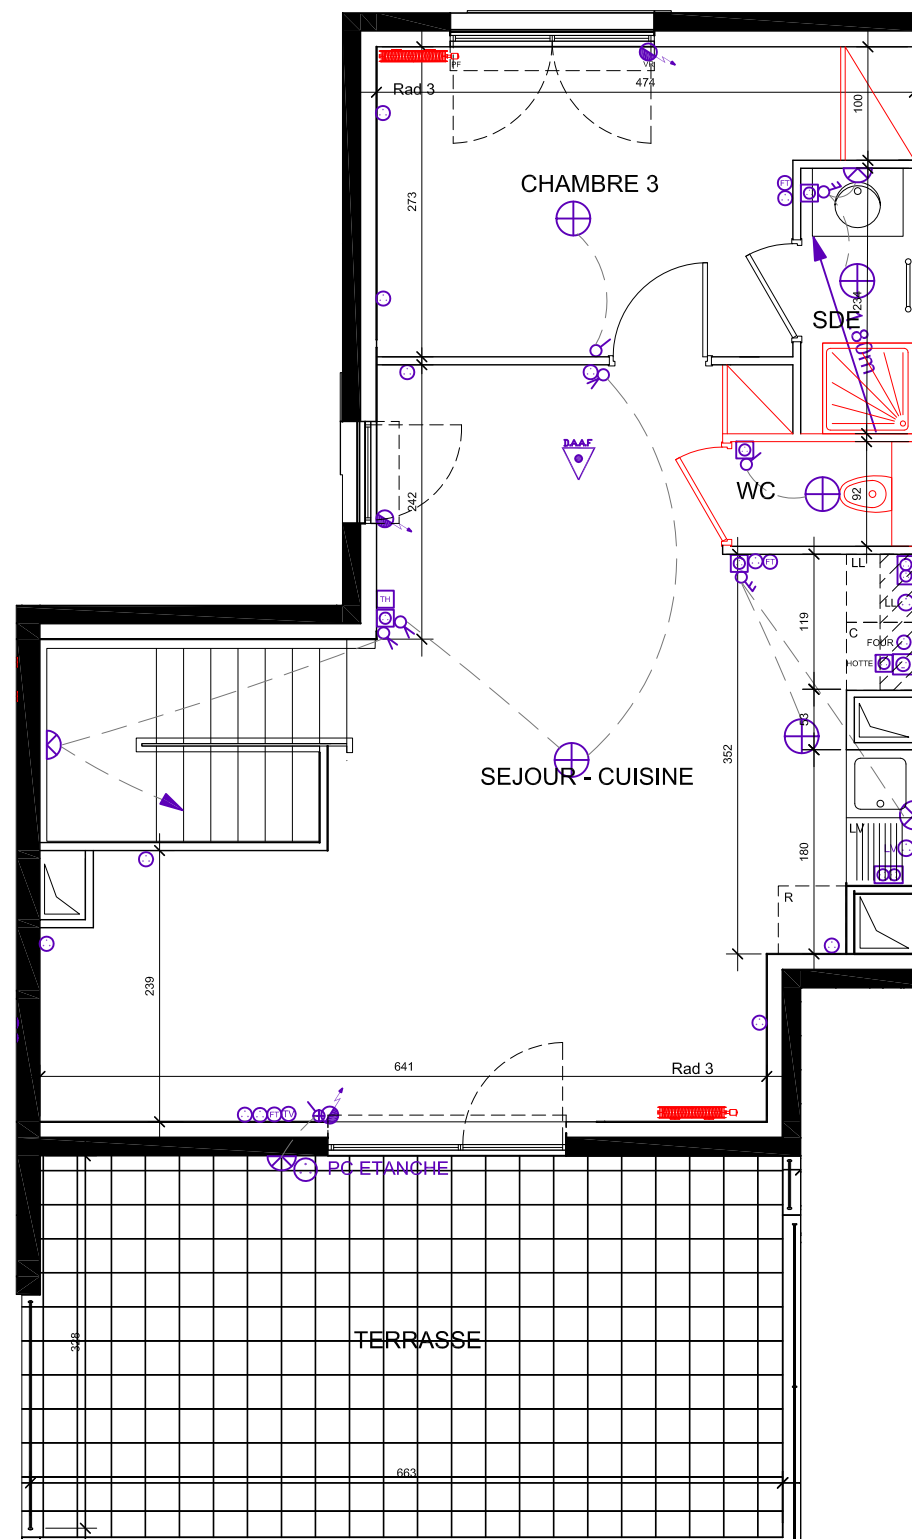

NIVEAU SUPÉRIEUR

